


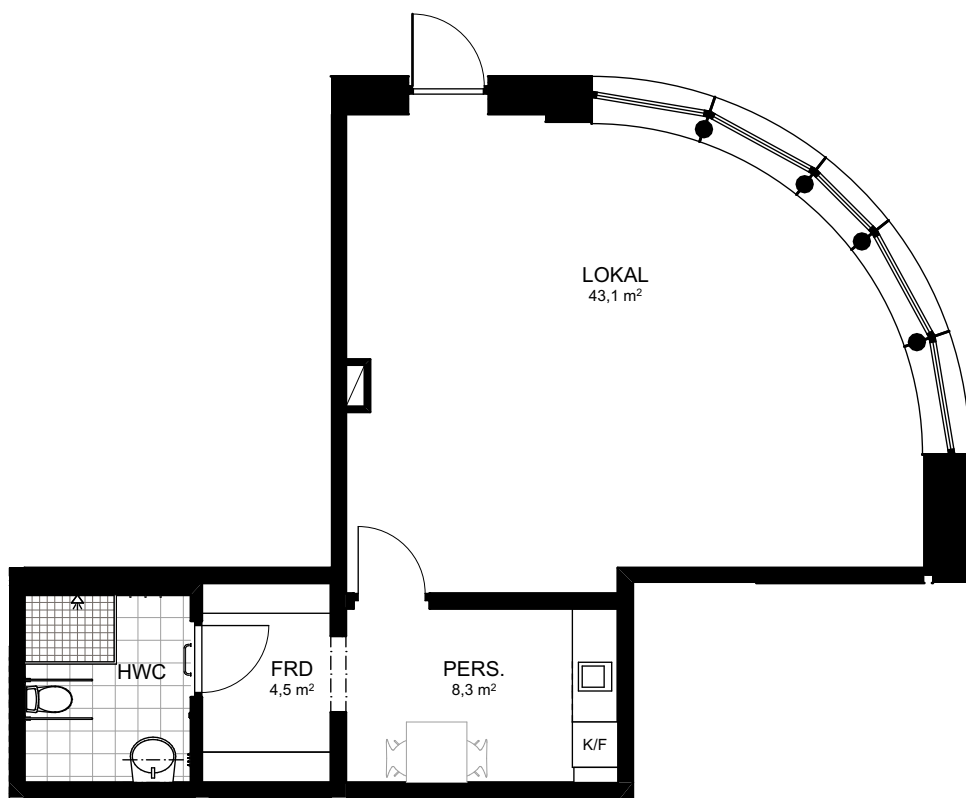

LOKAL 63 m²

KV LEDBUSSEN 3
MALMÖ
Spårvägen 12



0 1 2 3 4 5m

skala 1:100

Teckenförklaring

- Diskmaskin
- Kylskåp
- Frys
- Kyl / Frys
- Städsåp
- Högskåp med plats för microvågsugn

- Garderob
- Linne
- Förberett för kombimaskin
- Handdukstork
- Klädstång

