NYBYGGNAD Å TOMTEN N:R 1 I KVARTERET 20 UNDRET I SOFIELUND I MALMÖ.

ÄNDRINGSRITNING.

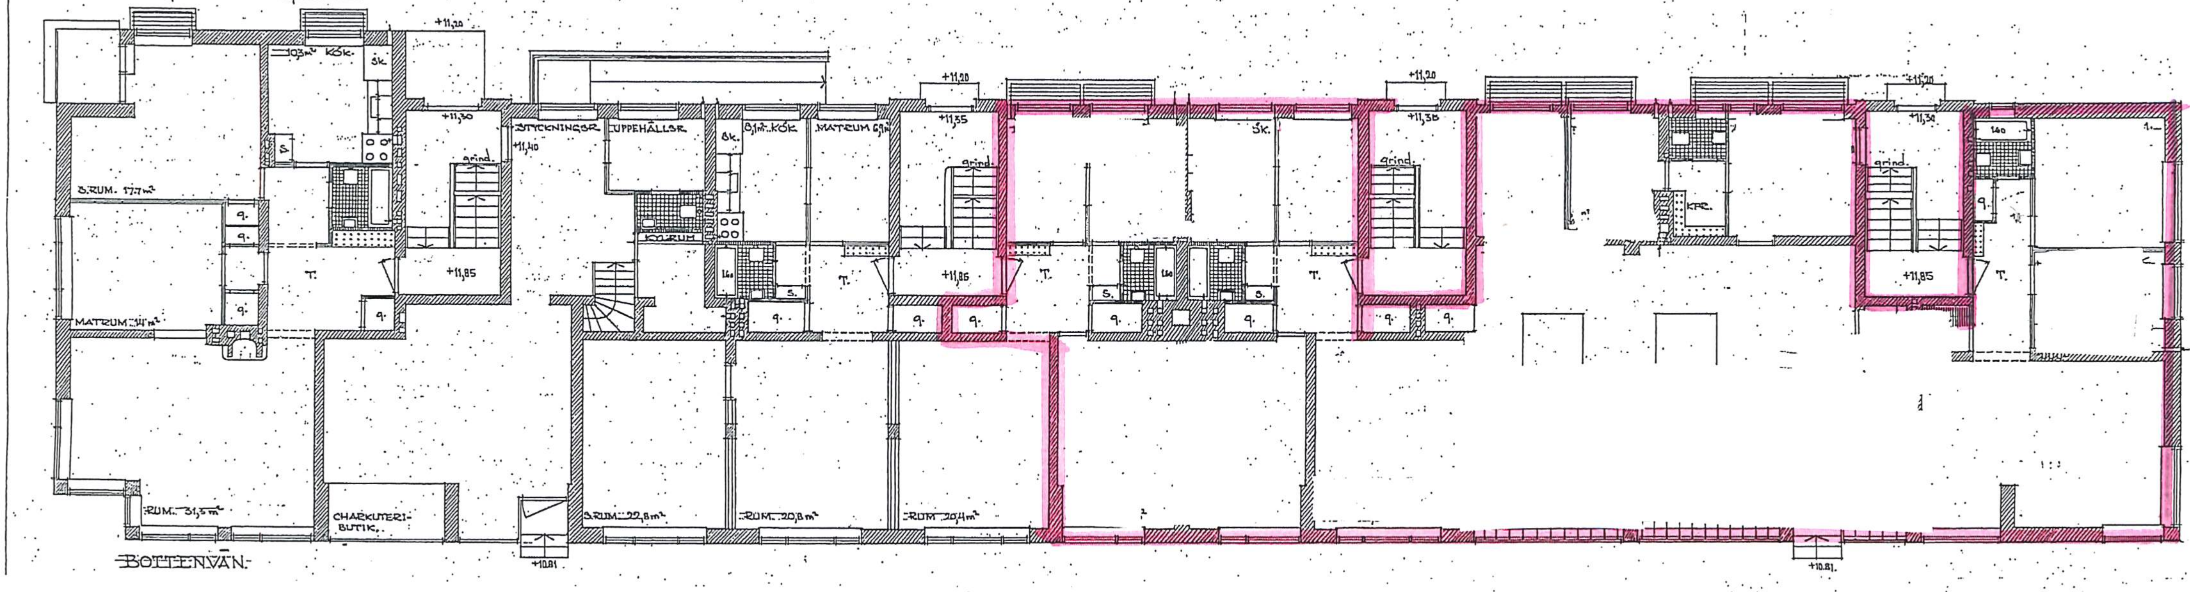

BOTTENVÅN.